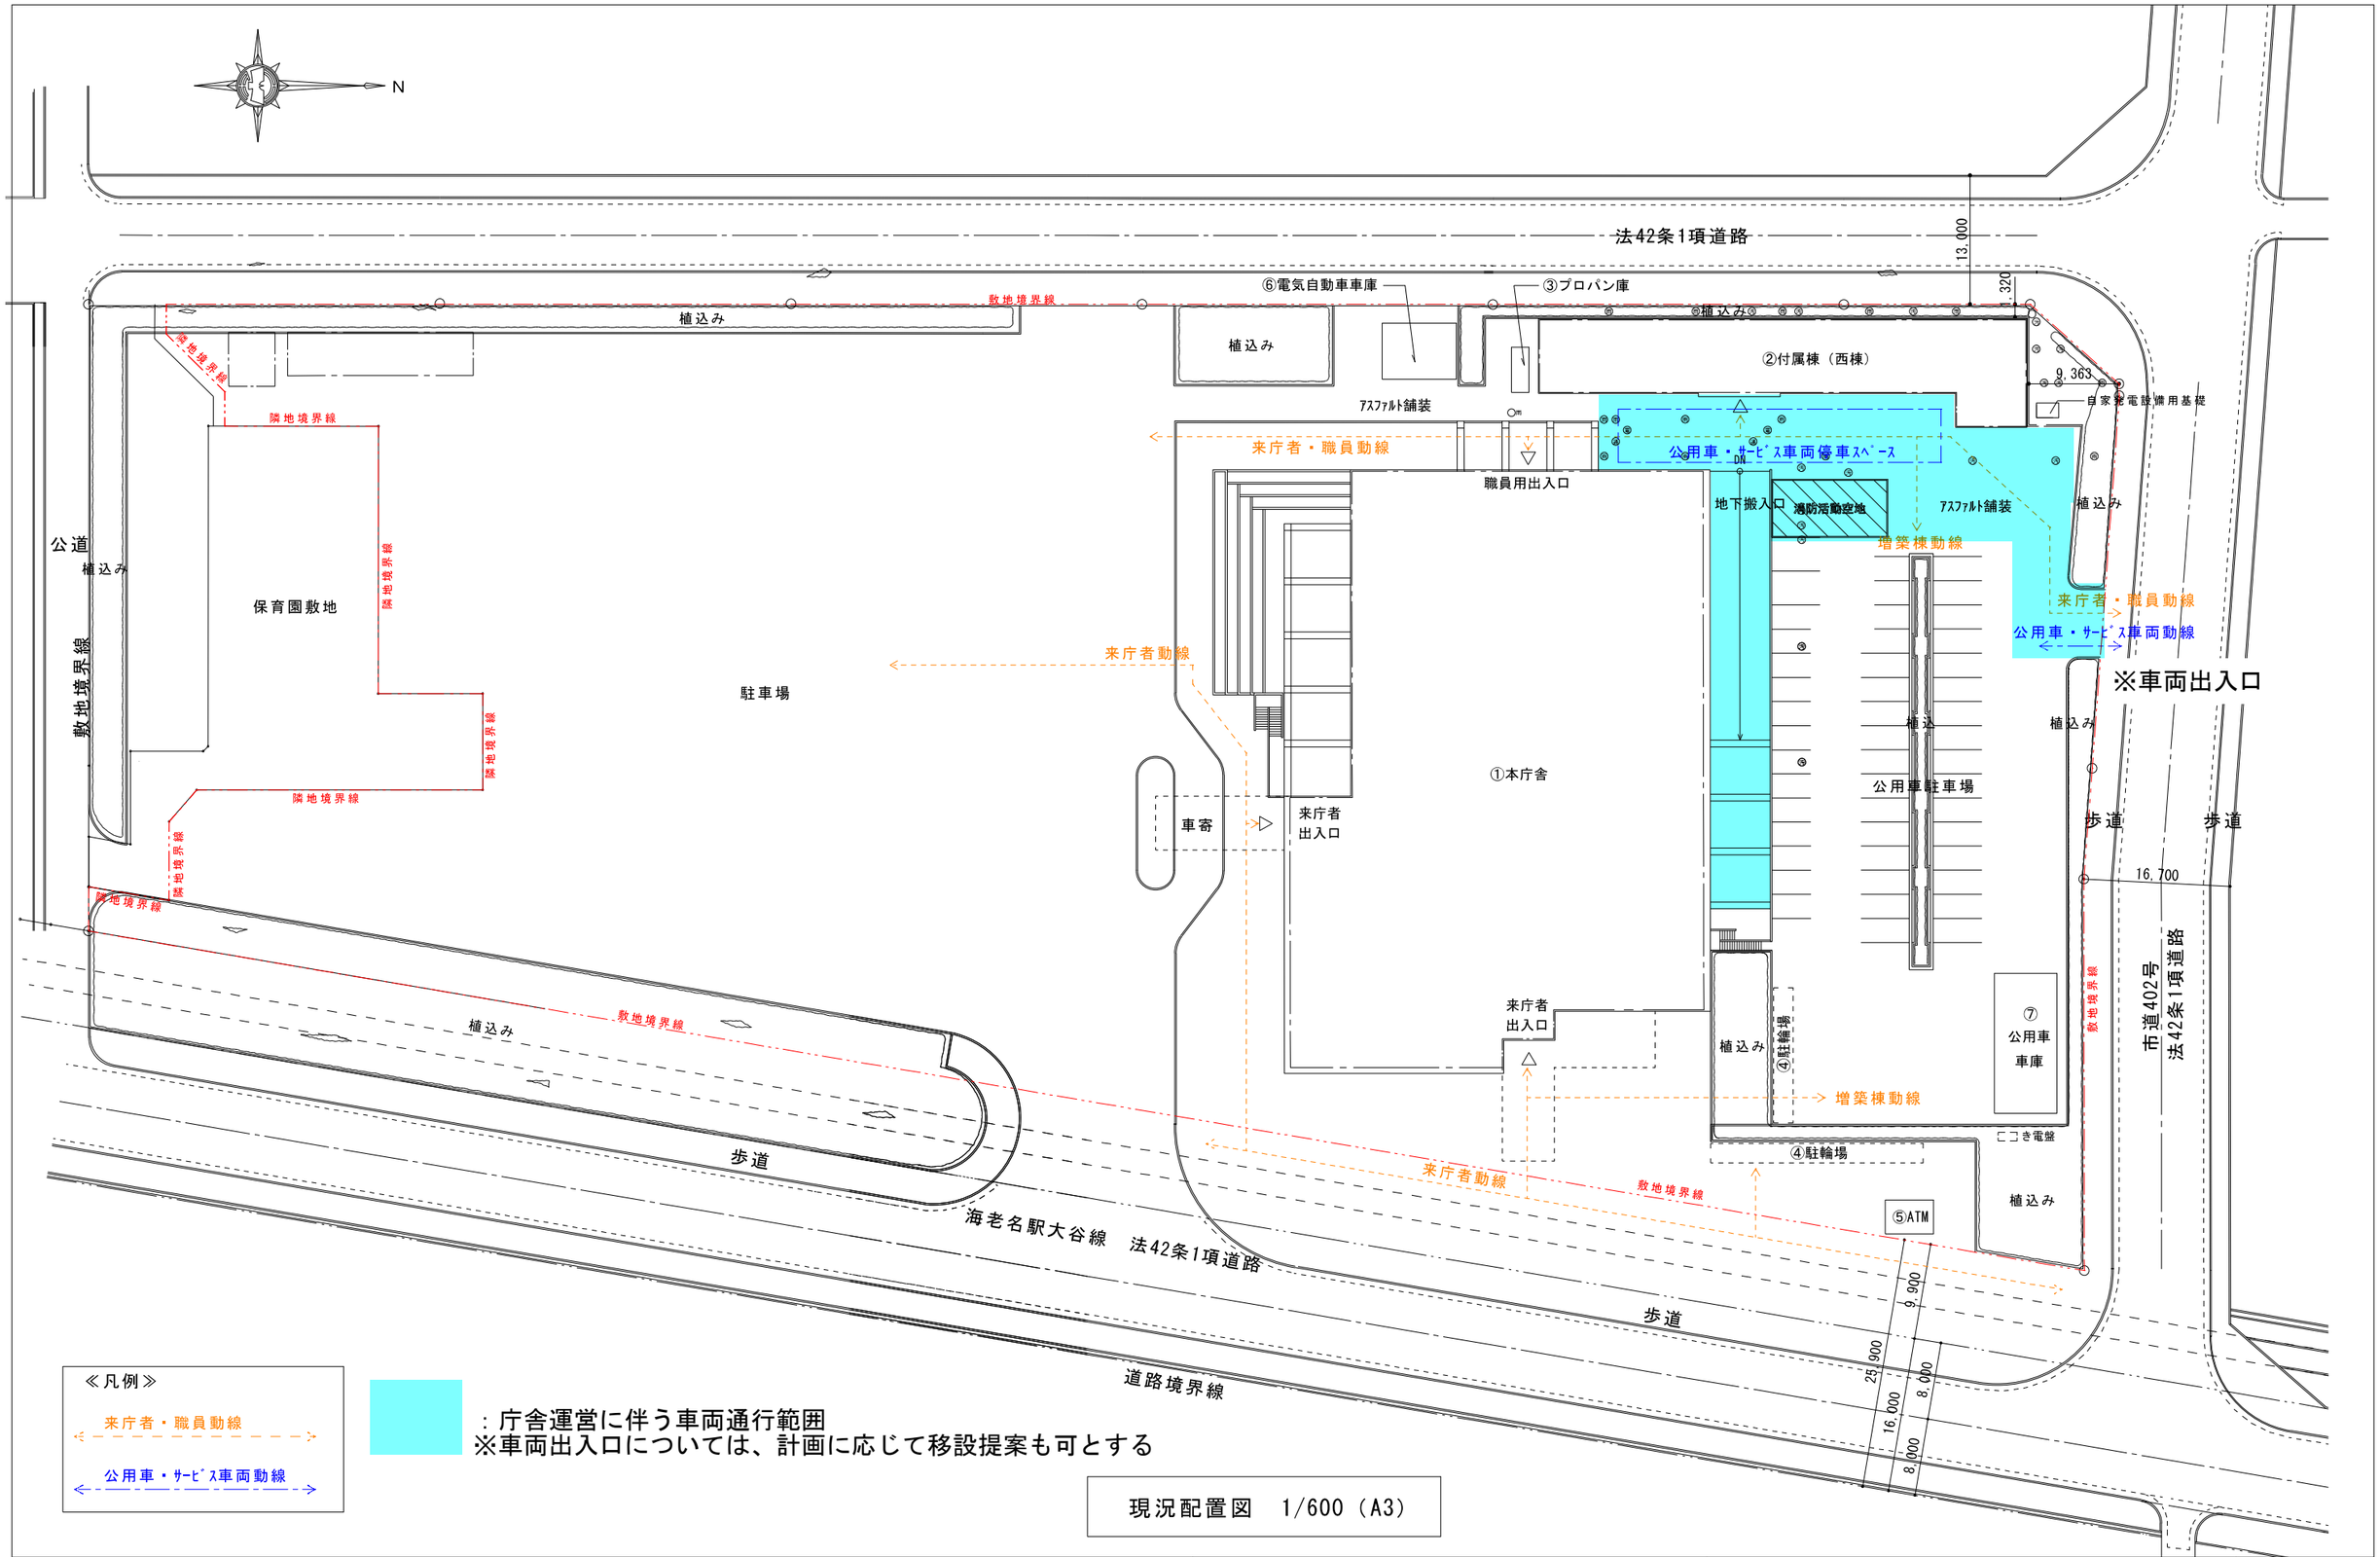

≪凡例≫

来庁者・職員動線

公用車・サービス車両動線

：庁舎運営に伴う車両通行範囲
※車両出入口については、計画に応じて移設提案も可とする

現況配置図　1/600（A3）

海老名市
Ebina City

図面名称	現況配置図　動線計画図（参考）	図面番号 3
縮尺	1/600	
件名	海老名市本庁舎増築棟賃貸借	